
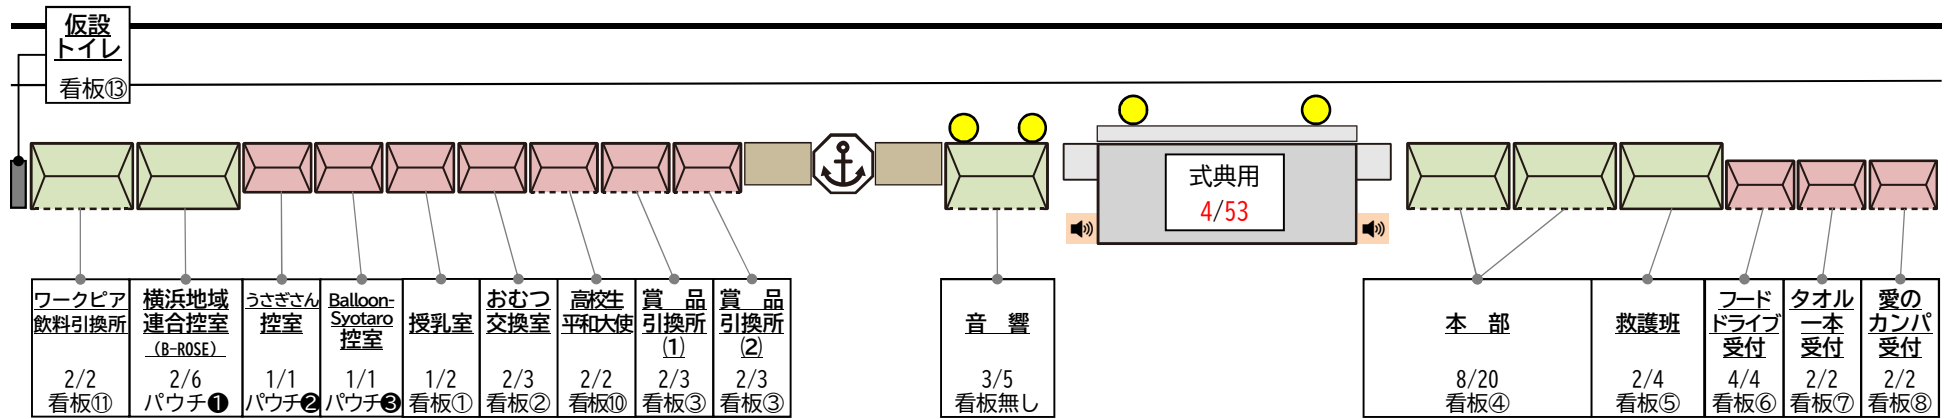


ステージ周辺テント配置図

A : 1.5K×2Kテント… 約3坪 (約9.5㎡・約6畳) 4本柱
B : 2K×3Kテント…… 約6坪 (約19㎡・約12畳) 6本柱

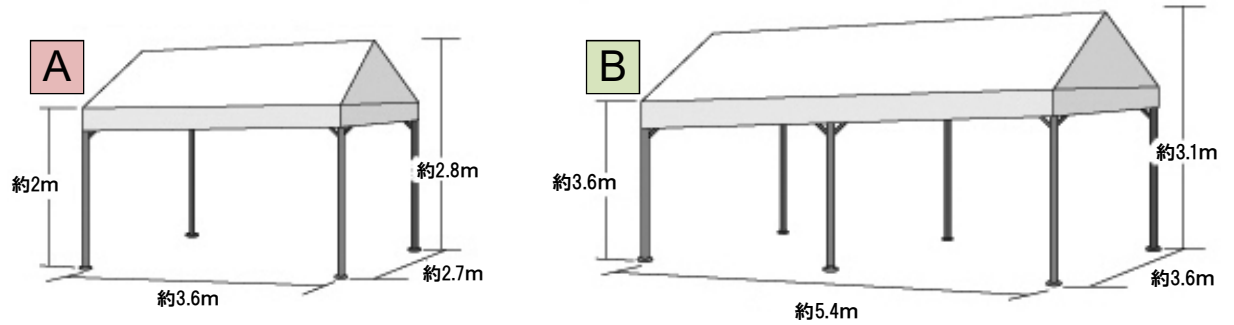

机/椅子

● 発電機 + 消火器設置箇所

🔊 スピーカー(カート)

